


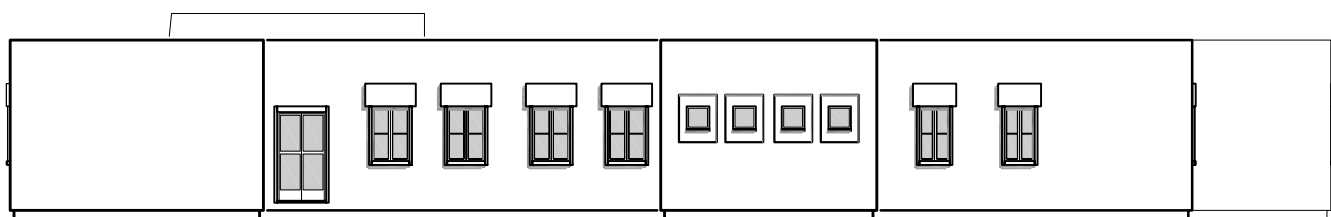


 


Vooraanzicht

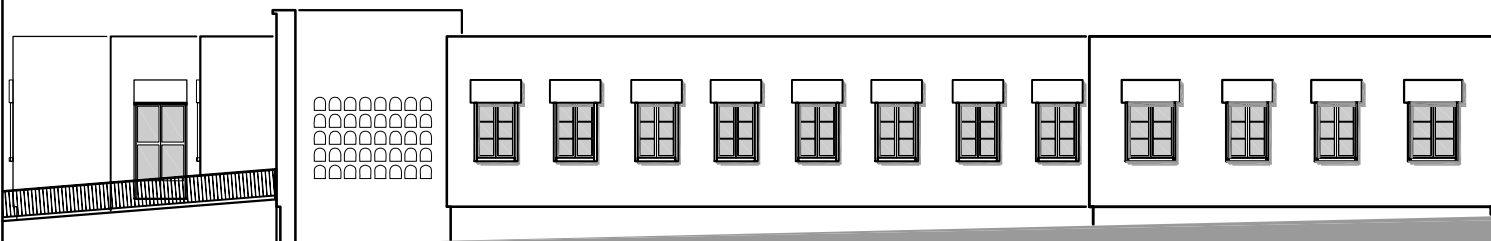


Achteraanzicht

 

Zijaanzicht rechts

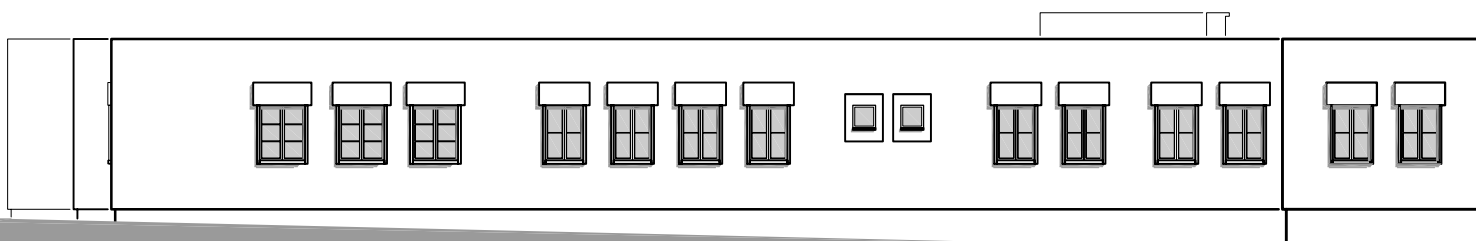

Zijaanzicht links

 

project **Realisatie van centrum « El Wifek »
in Le Kef - Tunesië**

datum **03-06-2004**
tekenaar **HSJ**

onderwerp **Aanzichten**

schaal **1 : 200**

